


# ELTERN-BABY-ZENTRUM

NUTZUNGSaufTEILUNG

EBENE -1

M 1:250

2005-09-30

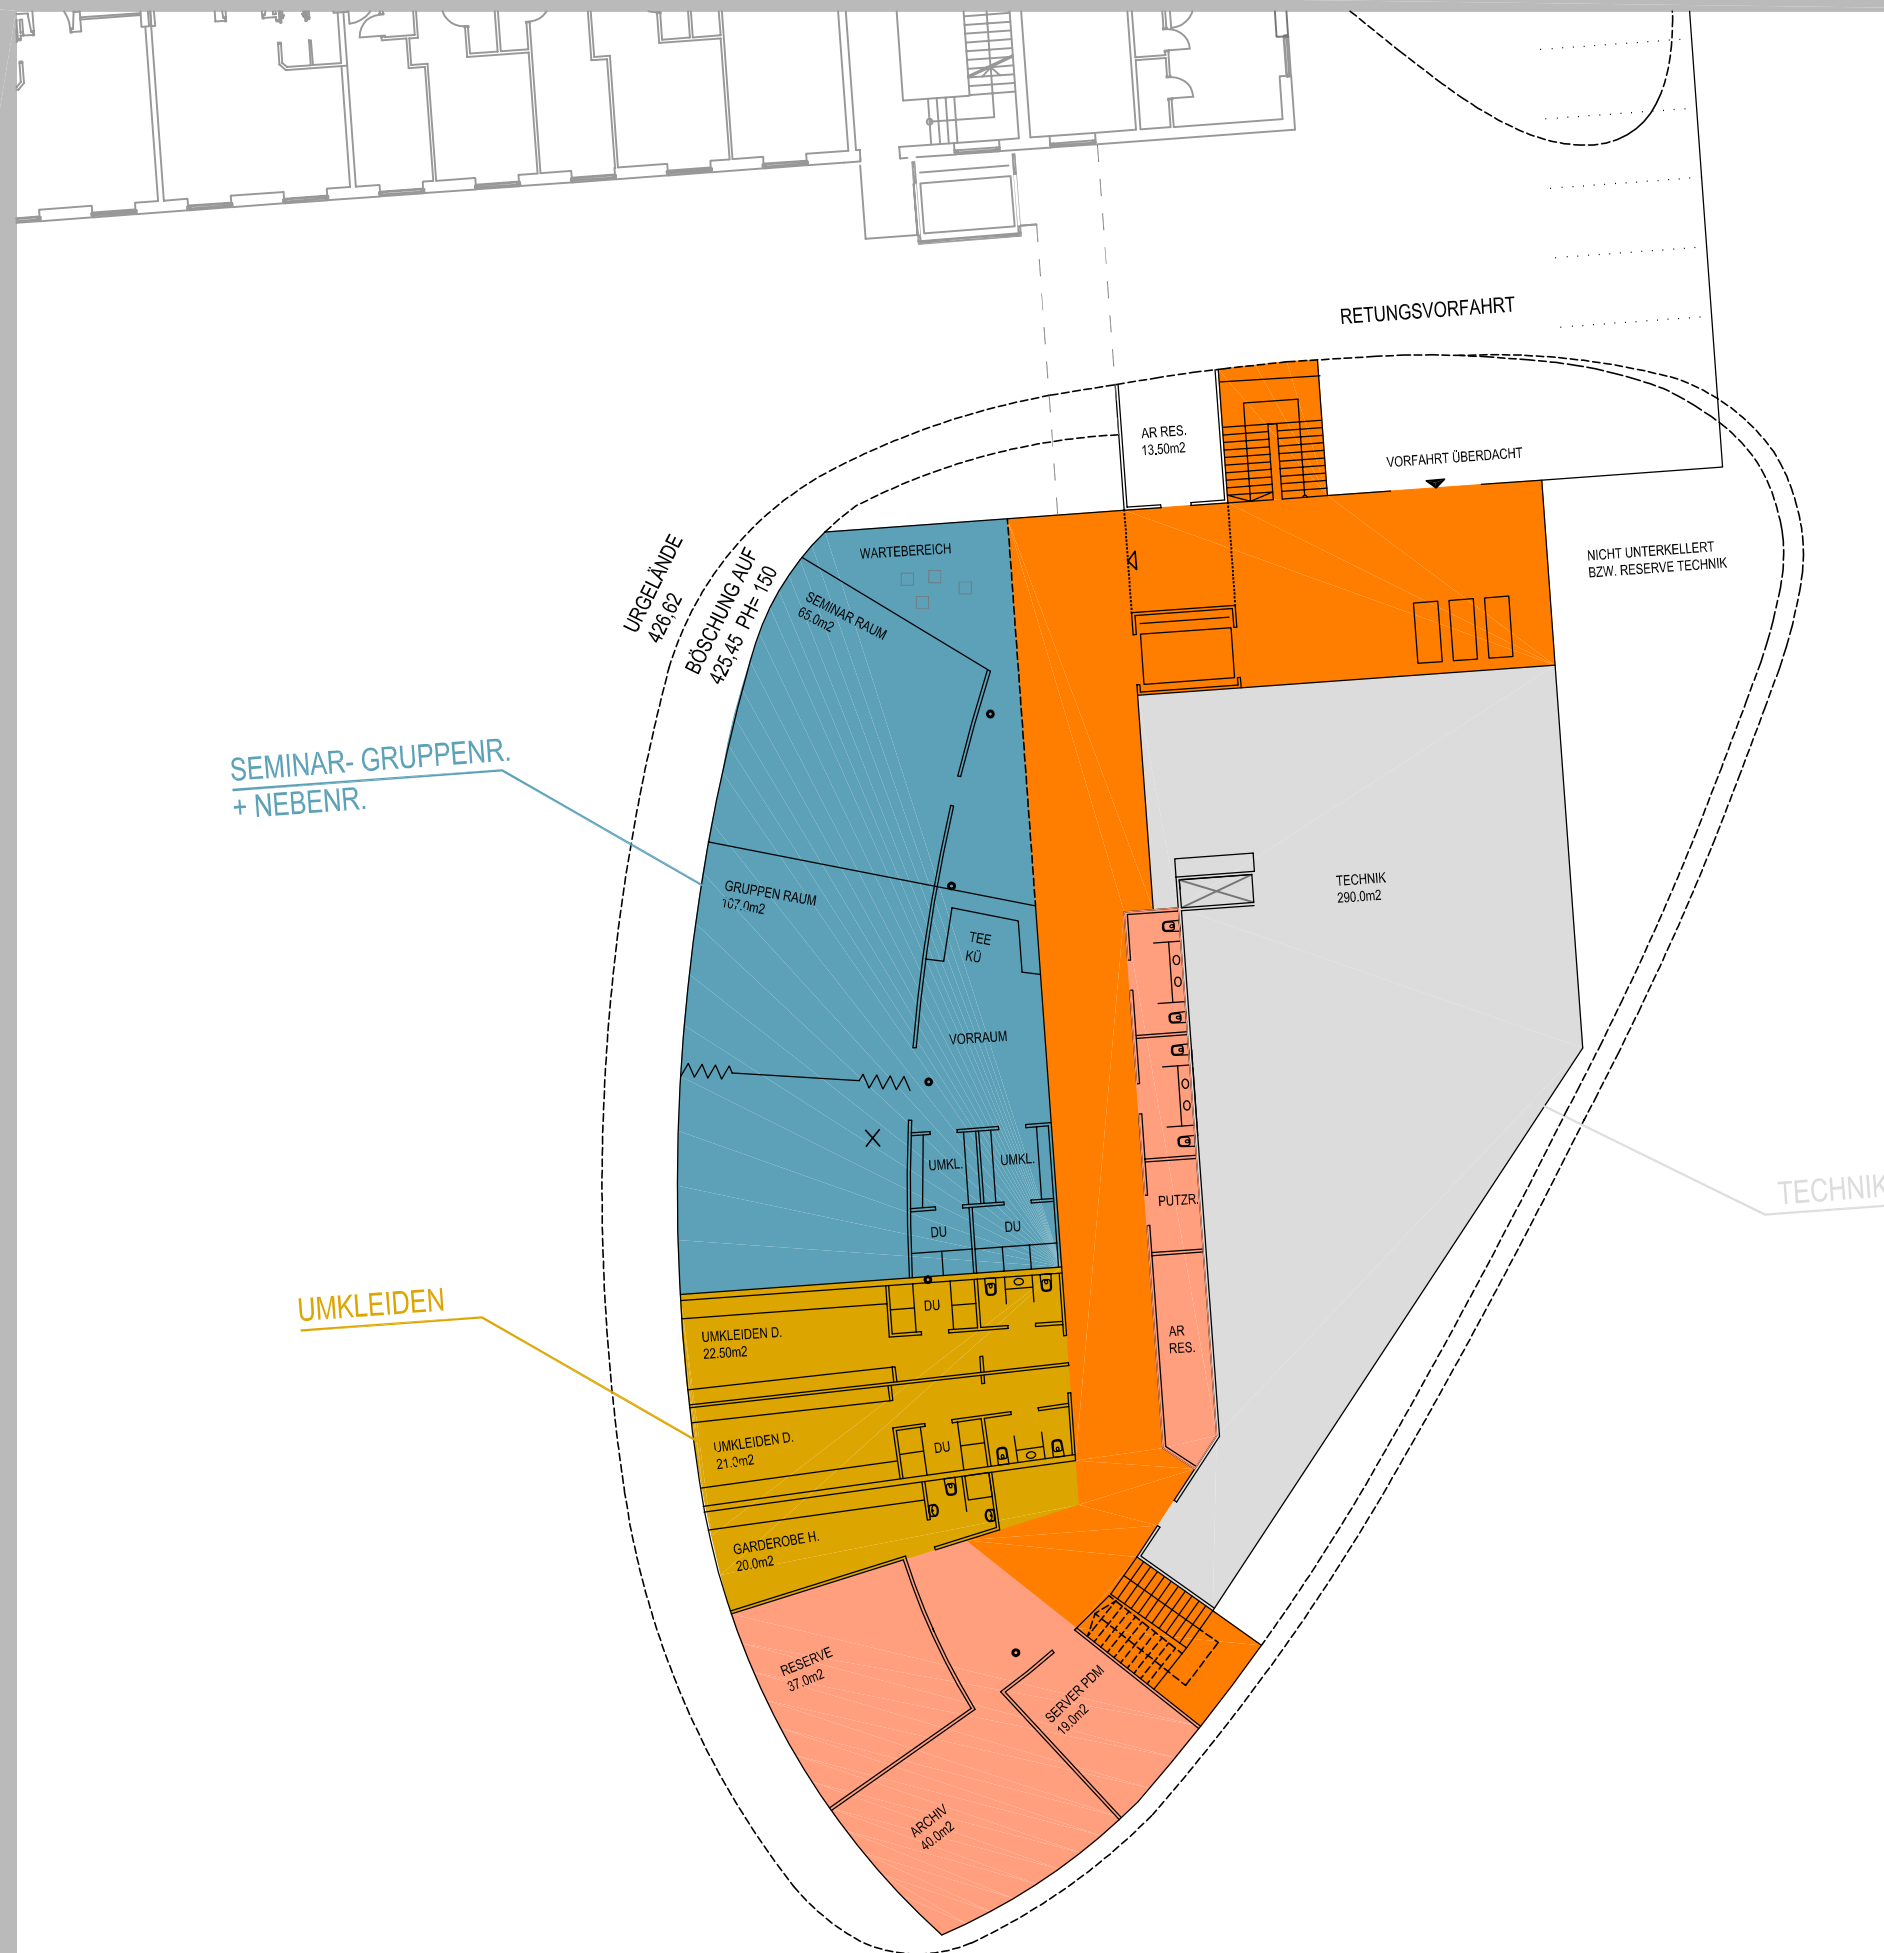

SEMINAR-GRUPPENR.  
+ NEBENR.

UMKLEIDEN

TECHNIK

## BRUTTOGESCHOSSFLÄCHEN

SEMINAR-GRUPPENR.	260 m <sup>2</sup>
UMKLEIDEN	120 m <sup>2</sup>
TECHNIK	290 m <sup>2</sup>
NEBENRÄUME	150 m <sup>2</sup>
ERSCHLIESSUNGS- u. VERBINDUNGSFLÄCHEN	200 m <sup>2</sup>